


PLANTA SOTERRANI  
Habitatge 1

PLANTA SOTERRANI  
Habitatge 2

	
<b>BACANAR</b>	
QUATRE HABITATGES ADOSSATS SA FONTANSA - BEGUR (GIRONA)	E: 1/100



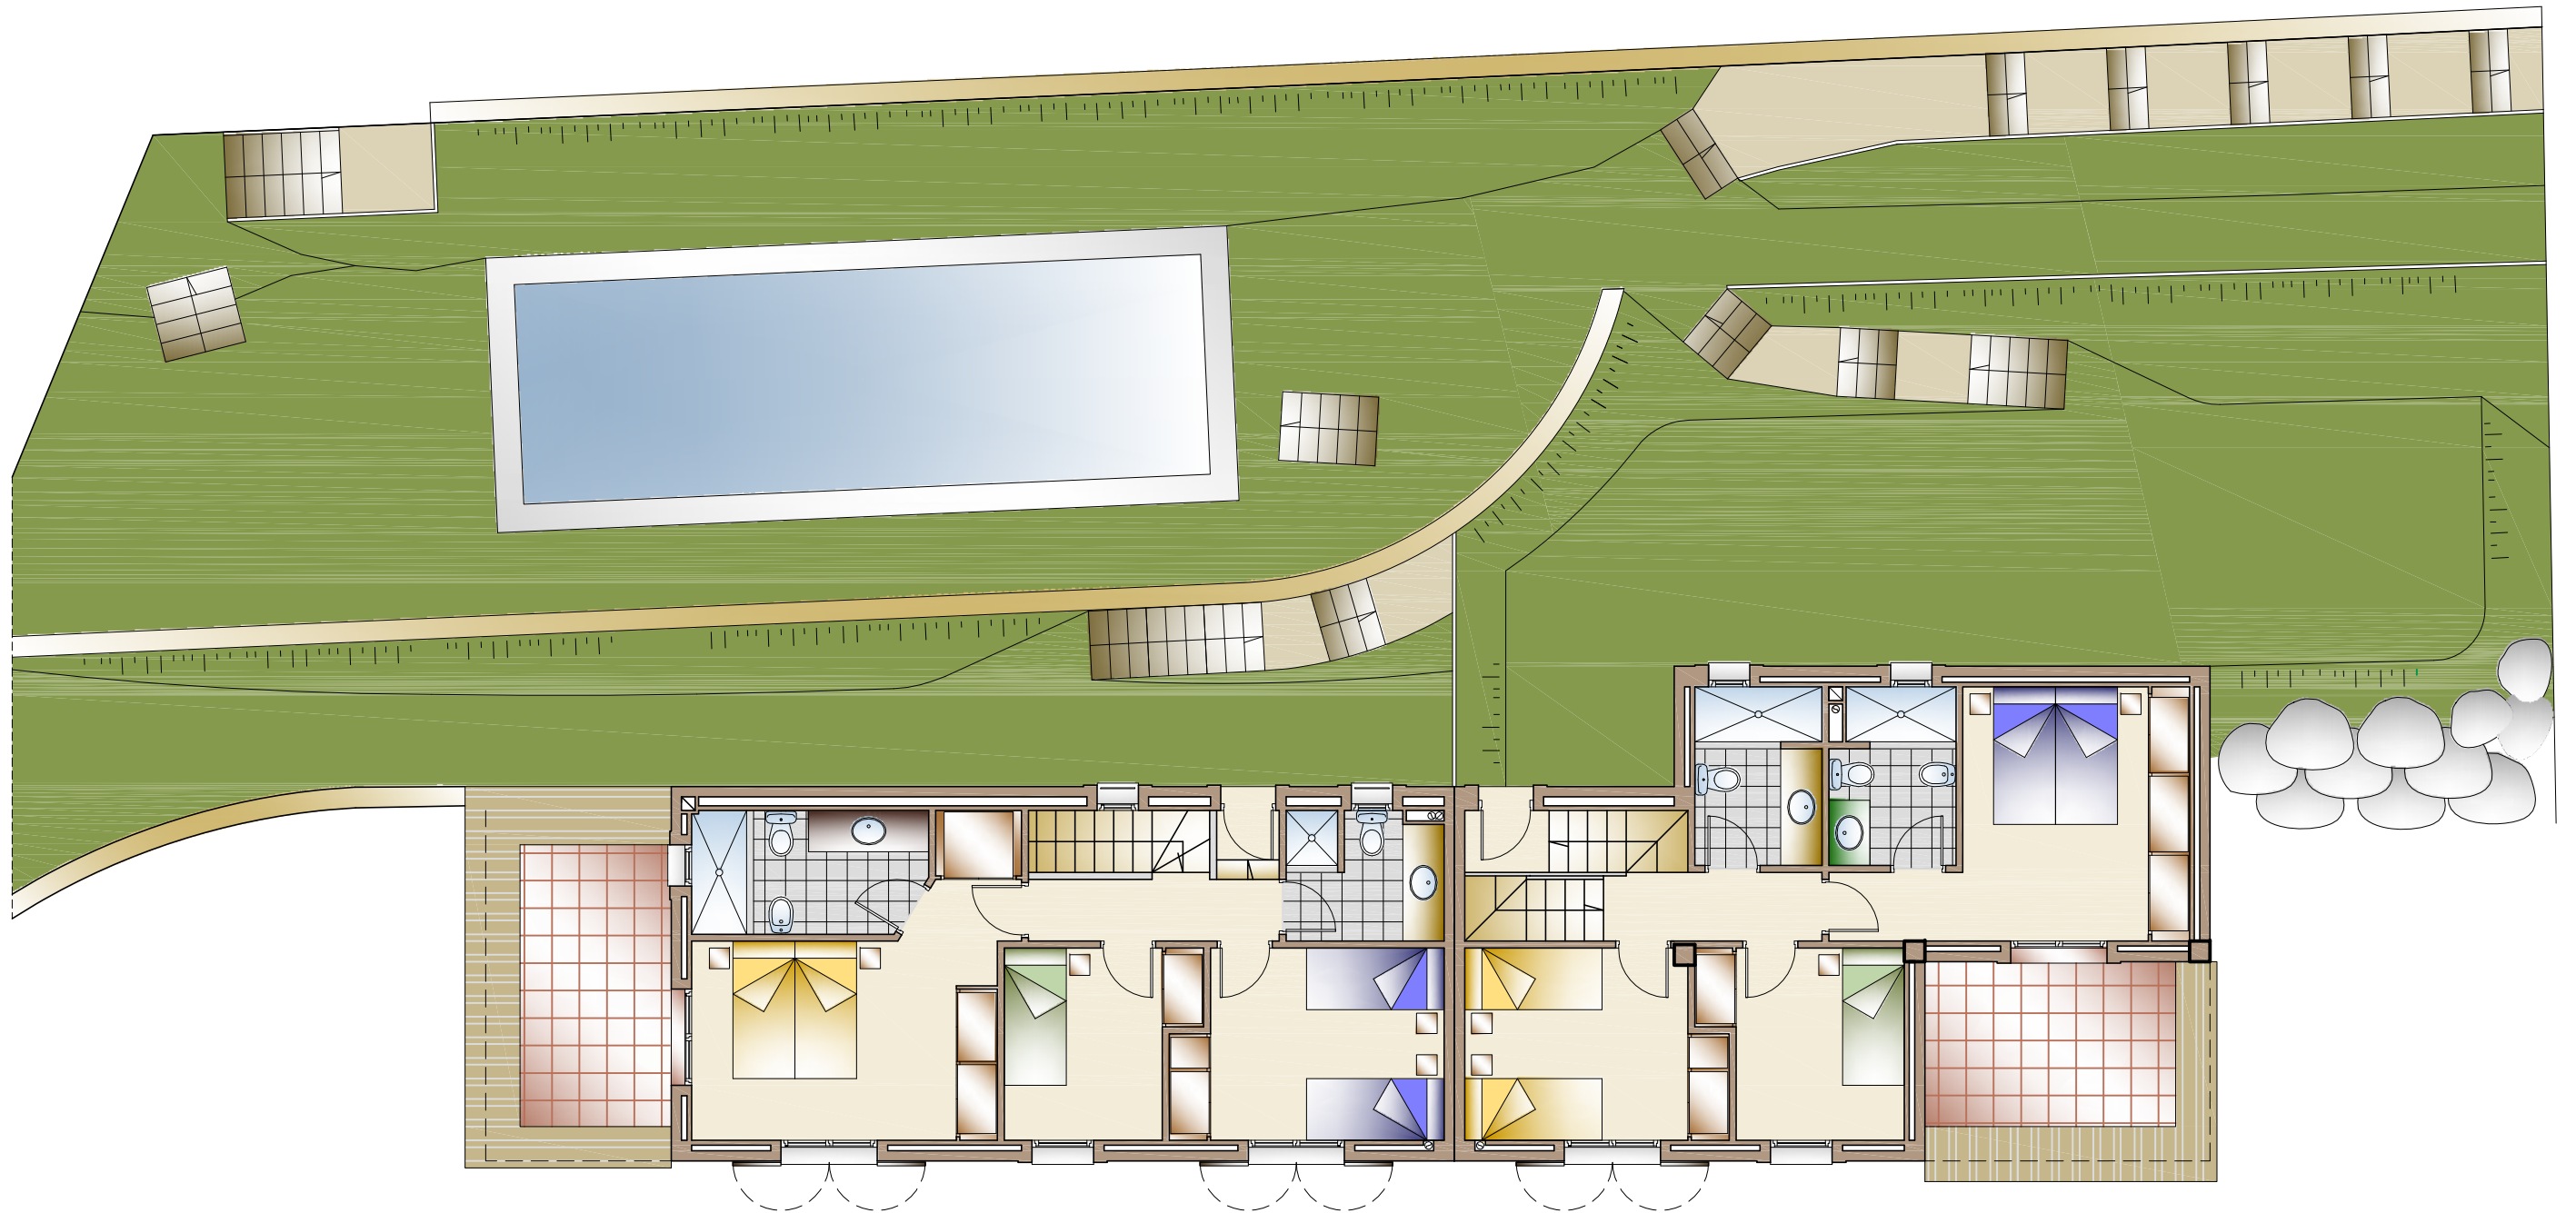

PLANTA PRIMERA  
Habitatge 1

PLANTA PRIMERA  
Habitatge 2

**BACANAR**

QUATRE HABITATGES ADOSSATS  
SA FONTANSA - BEGUR (GIRONA)

E: 1/100