




**PLANTA TERRAZA**  
ROOF TERRACE  
TOIT-TERRACE

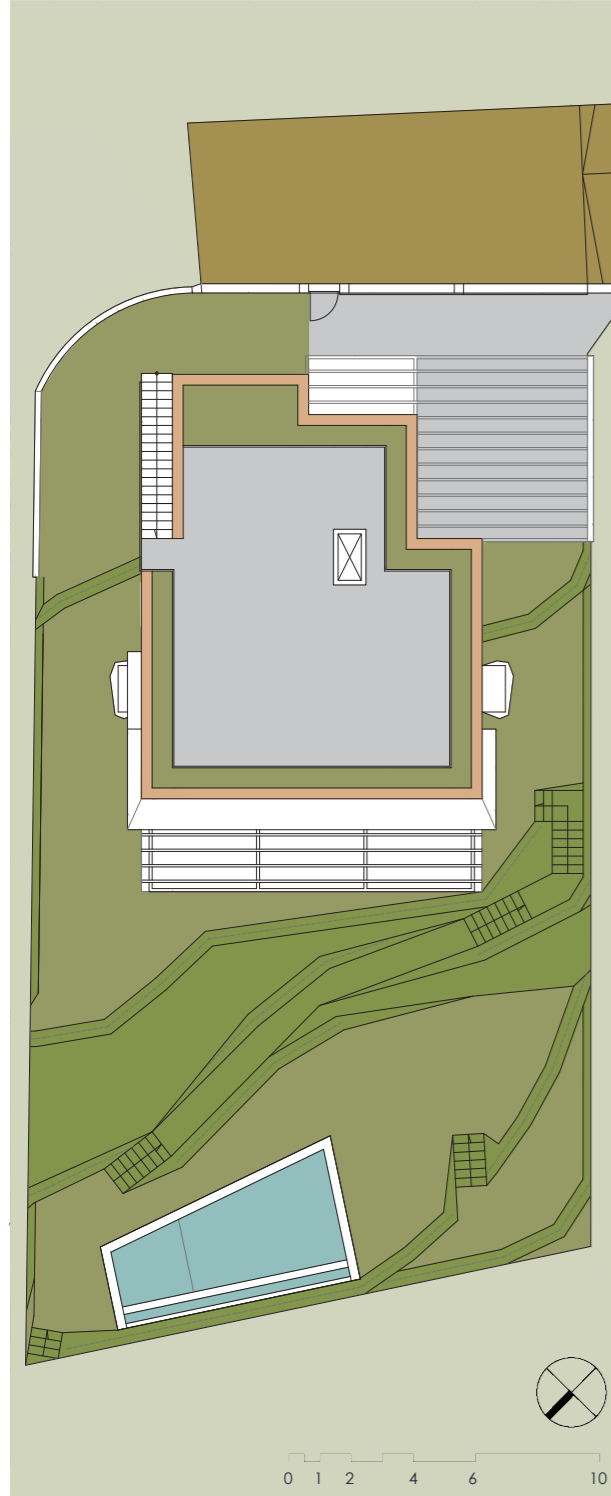


**PLANTA ALTA**  
FIRST FLOOR  
PREMIER ÉTAGE

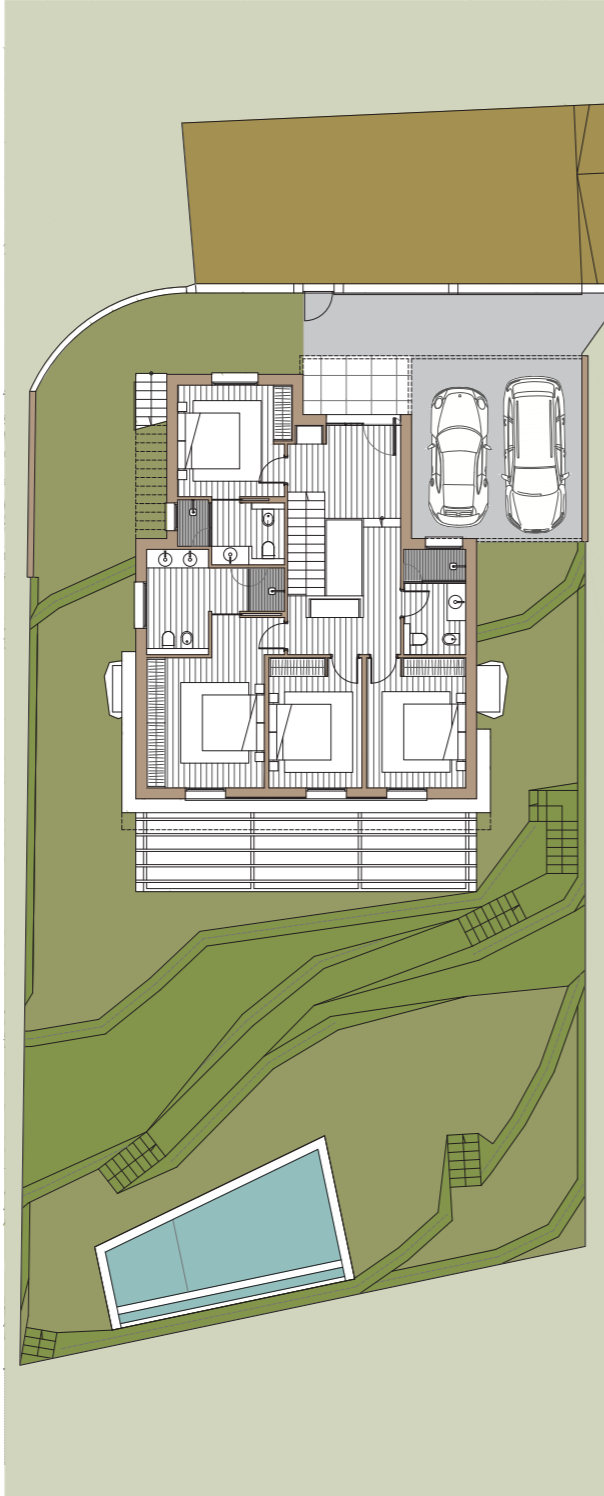

**PLANTA BAJA**  
GROUND FLOOR  
REZ-DE-CHAUSSÉE

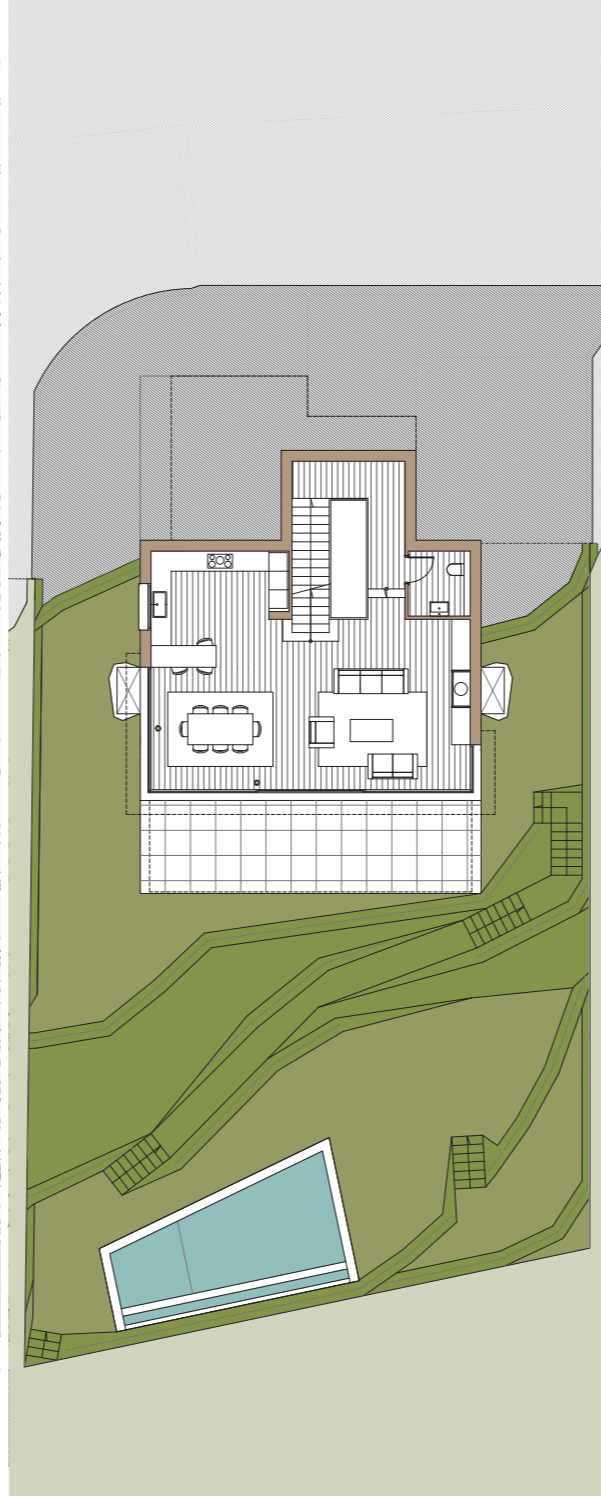

**PLANTA SÓTANO**  
BASEMENT  
SOUS-SOL

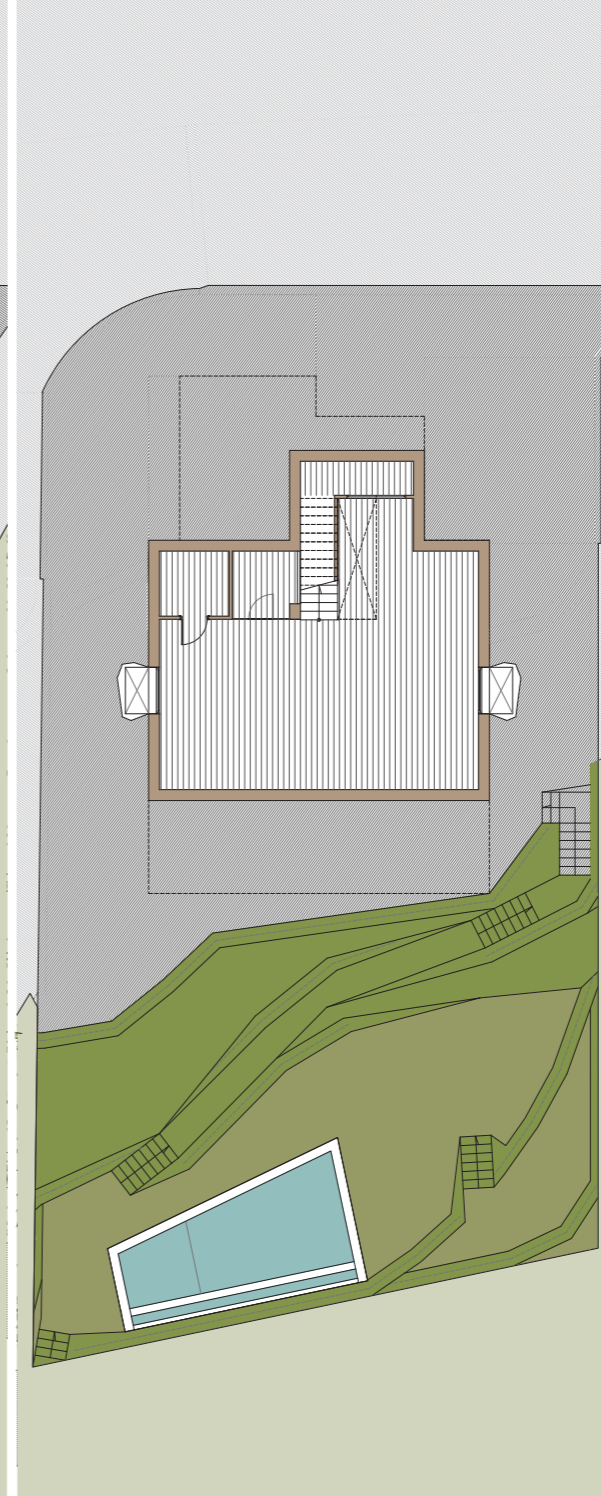

**SUPERFICIES ÚTILES INTERIOR / INTERIOR NET FLOOR / SURFACES UTILES INTÉRIEUR**

**PLANTA PISO (ACCESO) / FIRST FLOOR (ACCESS) / PREMIER ÉTAGE (ACCÈS)**

RECIBIDOR / HALL / ENTRÉE VESTIBULE	9,80 m <sup>2</sup>
DISTRIBUIDOR / HALLWAY / VESTIBULE	9,95 m <sup>2</sup>
DORMITORIO SUITE 01 / SUITE 01 / CHAMBRE SUITE 01	18,95 m <sup>2</sup>
BAÑO 01 / BATHROOM 01 / SALLE DE BAIN 01	10,25 m <sup>2</sup>
DORMITORIO SUITE 02 / SUITE 02 / CHAMBRE SUITE 02	12,85 m <sup>2</sup>
BAÑO 02 / BATHROOM 02 / SALLE DE BAIN 02	6,35 m <sup>2</sup>
DORMITORIO 03 / BEDROOM 03 / CHAMBRE 03	12,60 m <sup>2</sup>
DORMITORIO 04 / BEDROOM 04 / CHAMBRE 04	13,45 m <sup>2</sup>
BAÑO 03 / BATHROOM 03 / SALLE DE BAIN 03	6,80 m <sup>2</sup>

**PLANTA BAJA / GROUND FLOOR / REZ-DE-CHAUSSÉE**

ESCALERA / STAIRS / ESCALIER	5,70 m <sup>2</sup>
ESTAR-COMEDOR-COCINA / LIVING-DINING-KITCHEN / SALON-SALLE À MANGER-CUISINE	65,45 m <sup>2</sup>
DISTRIBUIDOR / HALLWAY / ENTRÉE VESTIBULE	9,05 m <sup>2</sup>
LAVABO / TOILET / TOILETTE	4,20 m <sup>2</sup>

**PLANTA SÓTANO / BASEMENT / SOUS-SOL**

ESCALERA / STAIRS / ESCALIER	4,70 m <sup>2</sup>
ALMACEN / STORAGE / MAGASIN	70,80 m <sup>2</sup>
LAVADERO / UTILITY ROOM / BUANDERIE	4,75 m <sup>2</sup>
BODEGA / CELLAR / CAVE	4,50 m <sup>2</sup>
SALA TÉCNICA / TECHNICAL ROOM / SALLE TECHNIQUE	4,00 m <sup>2</sup>

**TOTAL ÚTIL / TOTAL NET FLOOR / TOTAL SURFACES UTILES 274,15 m<sup>2</sup>**

**SUPERFICIES ÚTILES EXTERIOR / EXTERIOR NET FLOOR AREAS / TOTAL SURFACES UTILES EXTÉRIEUR**

TERRAZA ACCESO / ACCESS TERRACE / ACCÈS TERRASSE	6,55 m <sup>2</sup>
APARCAMIENTO / PARKING SPACE / PARKING	32,50 m <sup>2</sup>
TERRAZA / TERRACE / TERRASSE	33,00 m <sup>2</sup>
PLANTA TERRAZA / ROOF TERRACE / TOIT-TERRACE	88,75 m <sup>2</sup>
PISCINA / SWIMMING POOL / PISCINE	30,00 m <sup>2</sup>
RESTO DE LA FINCA / THE REST OF THE PROPERTY / LE RESTE DE LA PROPRIÉTÉ	416,90 m <sup>2</sup>

**TOTAL ÚTIL EXTERIOR / TOTAL EXTERIOR NET FLOOR / TOTAL SURFACES UTILES EXTÉRIEUR 607,70 m<sup>2</sup>**

**SUPERFICIES CONSTRUIDAS / BUILT AREA / SURFACES BÂTIES**

PLANTA SÓTANO / BASEMENT / SOUS-SOL	102,50 m <sup>2</sup>
PLANTA BAJA / GROUND FLOOR / REZ-DE-CHAUSSÉE	97,85 m <sup>2</sup>
PLANTA PISO / FIRST FLOOR / PREMIER ÉTAGE	128,65 m <sup>2</sup>

**TOTAL SUP. CONSTRUIDA / TOTAL BUILT AREA / TOTAL SURFACES BÂTIES 329,00 m<sup>2</sup>**

**PARCELA / PLOT OF LAND / TERRAIN 646,15 m<sup>2</sup>**

0 1 2 4 6 10